





SÜD-NORD

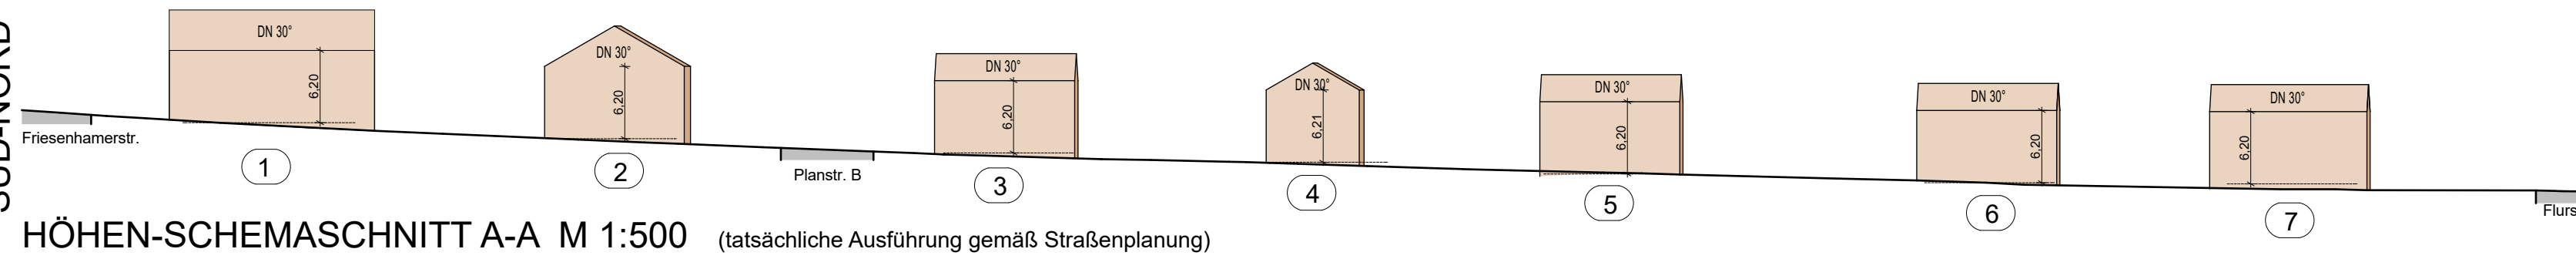

OST-WEST
Friesenhamerstraße

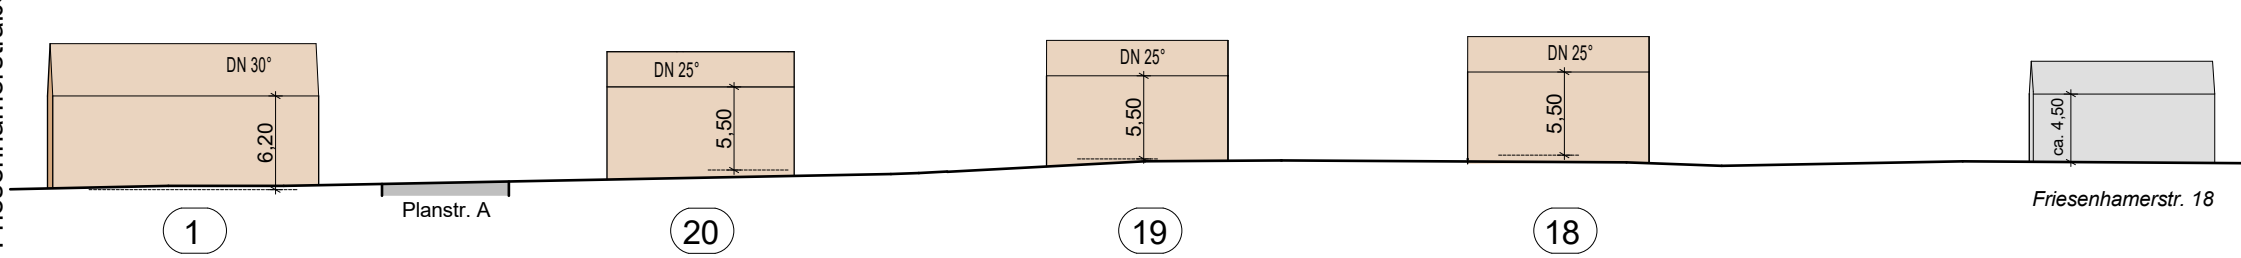

WEST-OST
Flurstraße

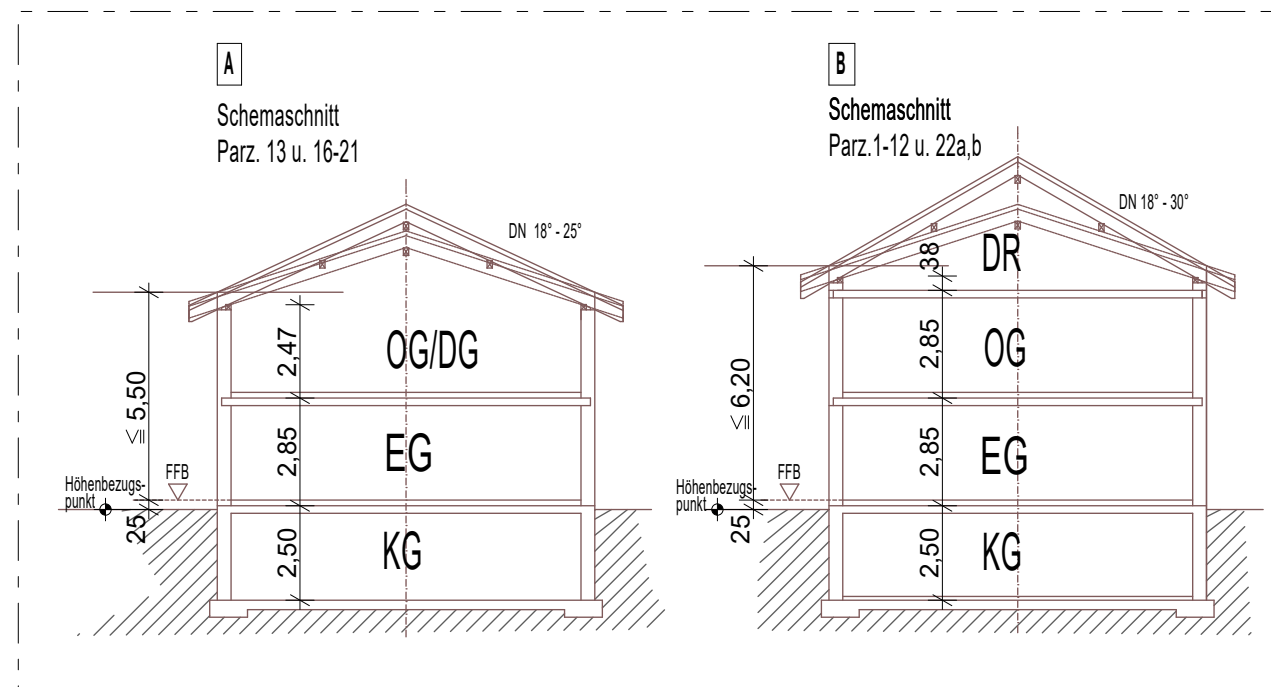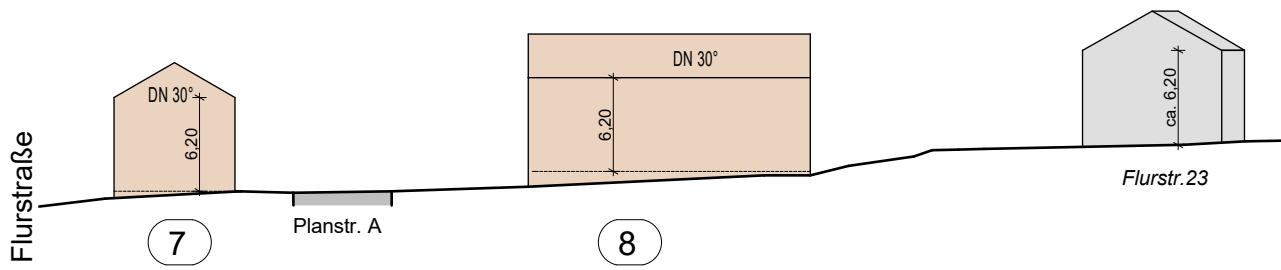

SCHEMASCHNITTE
M 1:200



ORTSPLAN
(Übersicht / ohne Masstab)



BEBAUUNGSPLAN
M 1:1000

1.ÄNDERUNG BEBAUUNGSPLAN Nr. 40



Allgemeines Wohngebiet WA
"Südlich der Flurstraße II"

GEMEINDE HELDENSTEIN
LANDKREIS MÜHLDORF A. INN

M = 1 : 1000

Buchbach, den 26.02.2024

Heldenstein, den 26.02.2024

Der Entwurfsverfasser:



Hauptstraße 3 * 84428 Buchbach
Tel.: 08086-1837 * Fax: 1737
info@thalmeier-architekten.de
www.thalmeier-architekten.de

1. Bürgermeisterin Antonia Hansmeier